


ORIONE

BANCHETTO (SOL. 2) (Scala Disegno 1:100)

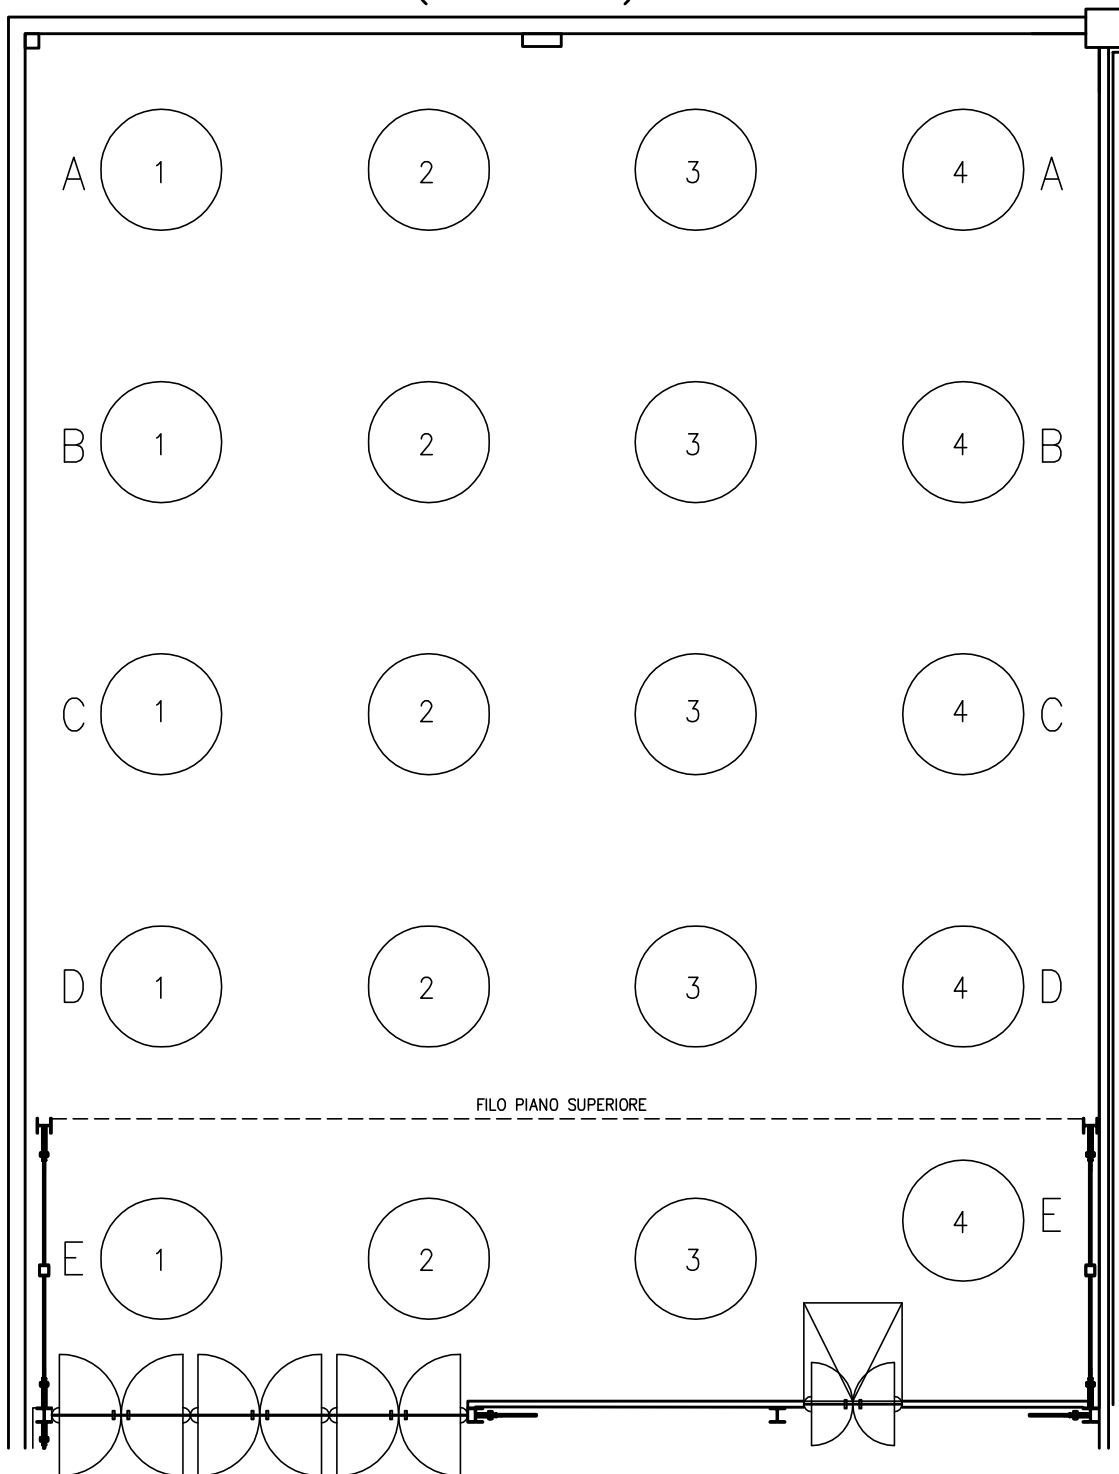

DIMENSIONE SALA mt 18.08 x 14.21

SUPERFICIE SALA mq 257


ALTEZZA SOTTOTRAVE mt 6.54

CAPIENZA TECNICA: SISTEMAZIONE A "BANCHETTO SOL. 2"

N° 5 FILE PER 4 TAVOLI/FILA=N° 20 TAVOLI

N° 20 TAVOLI x 8/9 PERSONE A TAVOLO=N° 160/180 POSTI

TIPOLOGIA ARREDO: TAVOLO CIRCOLARE \varnothing 160 cm

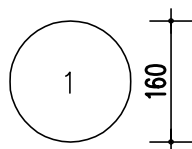

INGOMBRO TAVOLO \varnothing 160 cm