


ORIONE

BANCHI DI SCUOLA

(Scala Disegno 1:100)

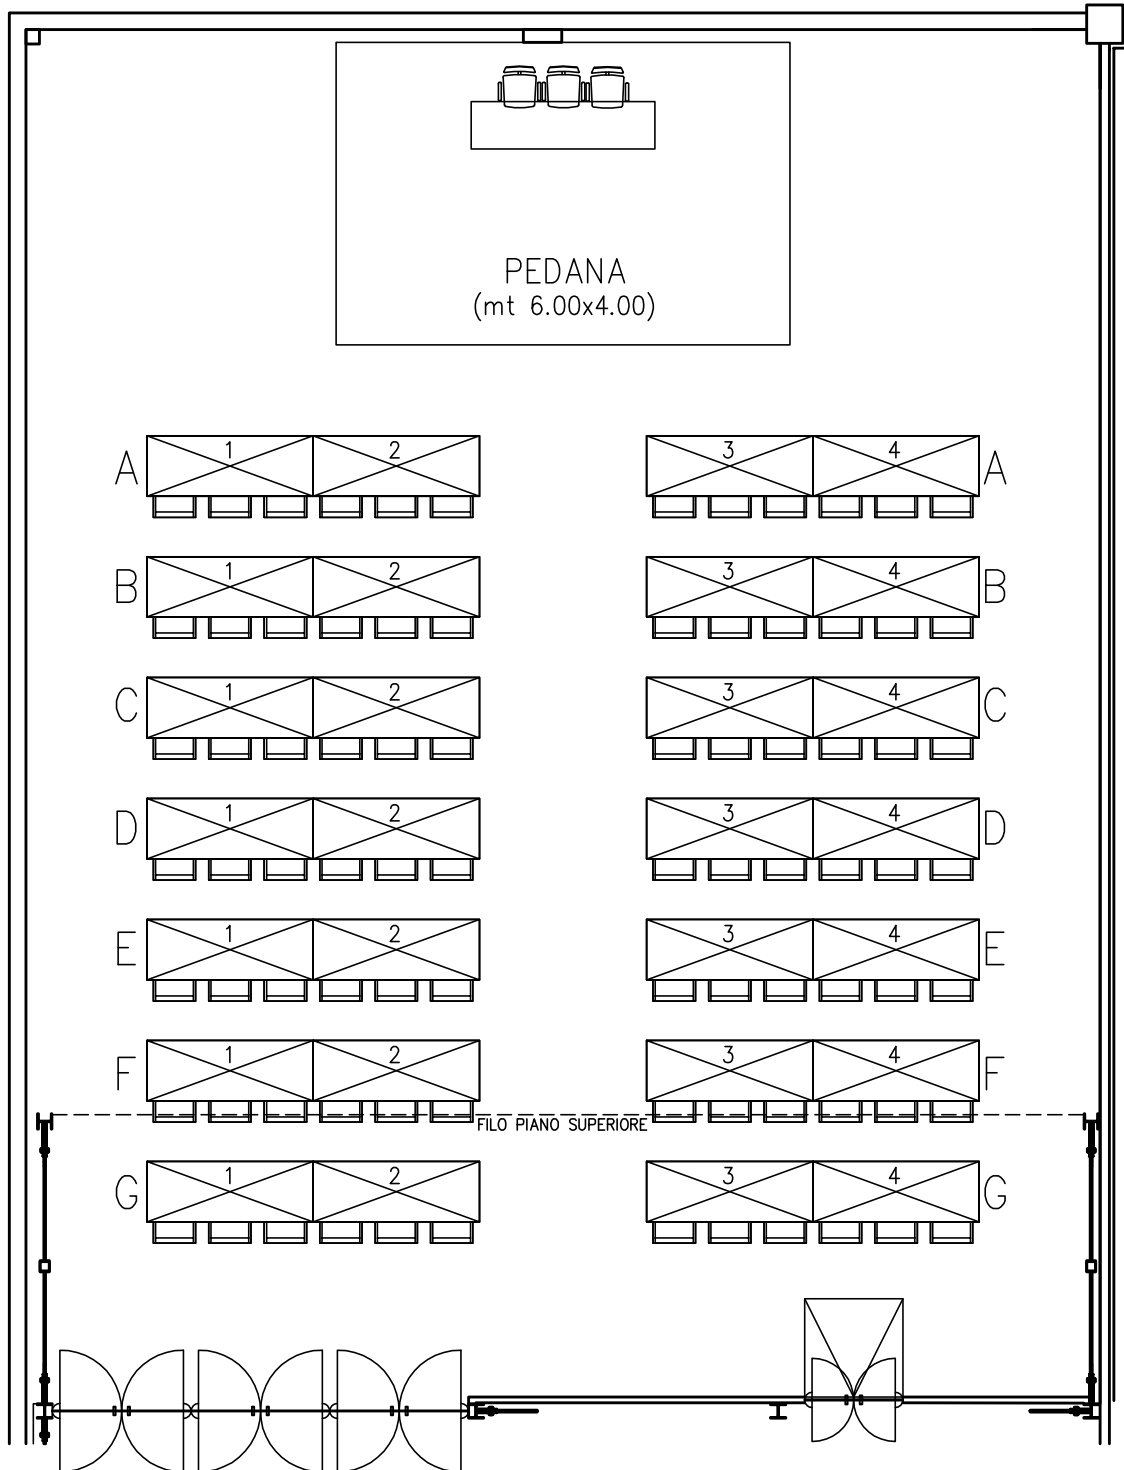

DIMENSIONE SALA mt 18.08 x 14.21


SUPERFICIE SALA mq 257

ALTEZZA SOTTOTRAVE mt 6.54

CAPIENZA TECNICA: SISTEMAZIONE A "BANCHI DI SCUOLA"

N° 7 FILE PER 12 POSTI/FILA=N° 84 POSTI + N° RELATORI

TIPOLOGIA ARREDO: TAVOLO GIALLO IN LEGNO

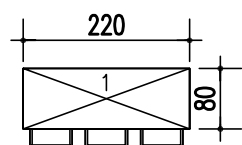

INGOMBRO TAVOLO cm 220x80