


# ORIONE

FERRO DI CAVALLO

(Scala Disegno 1:100)

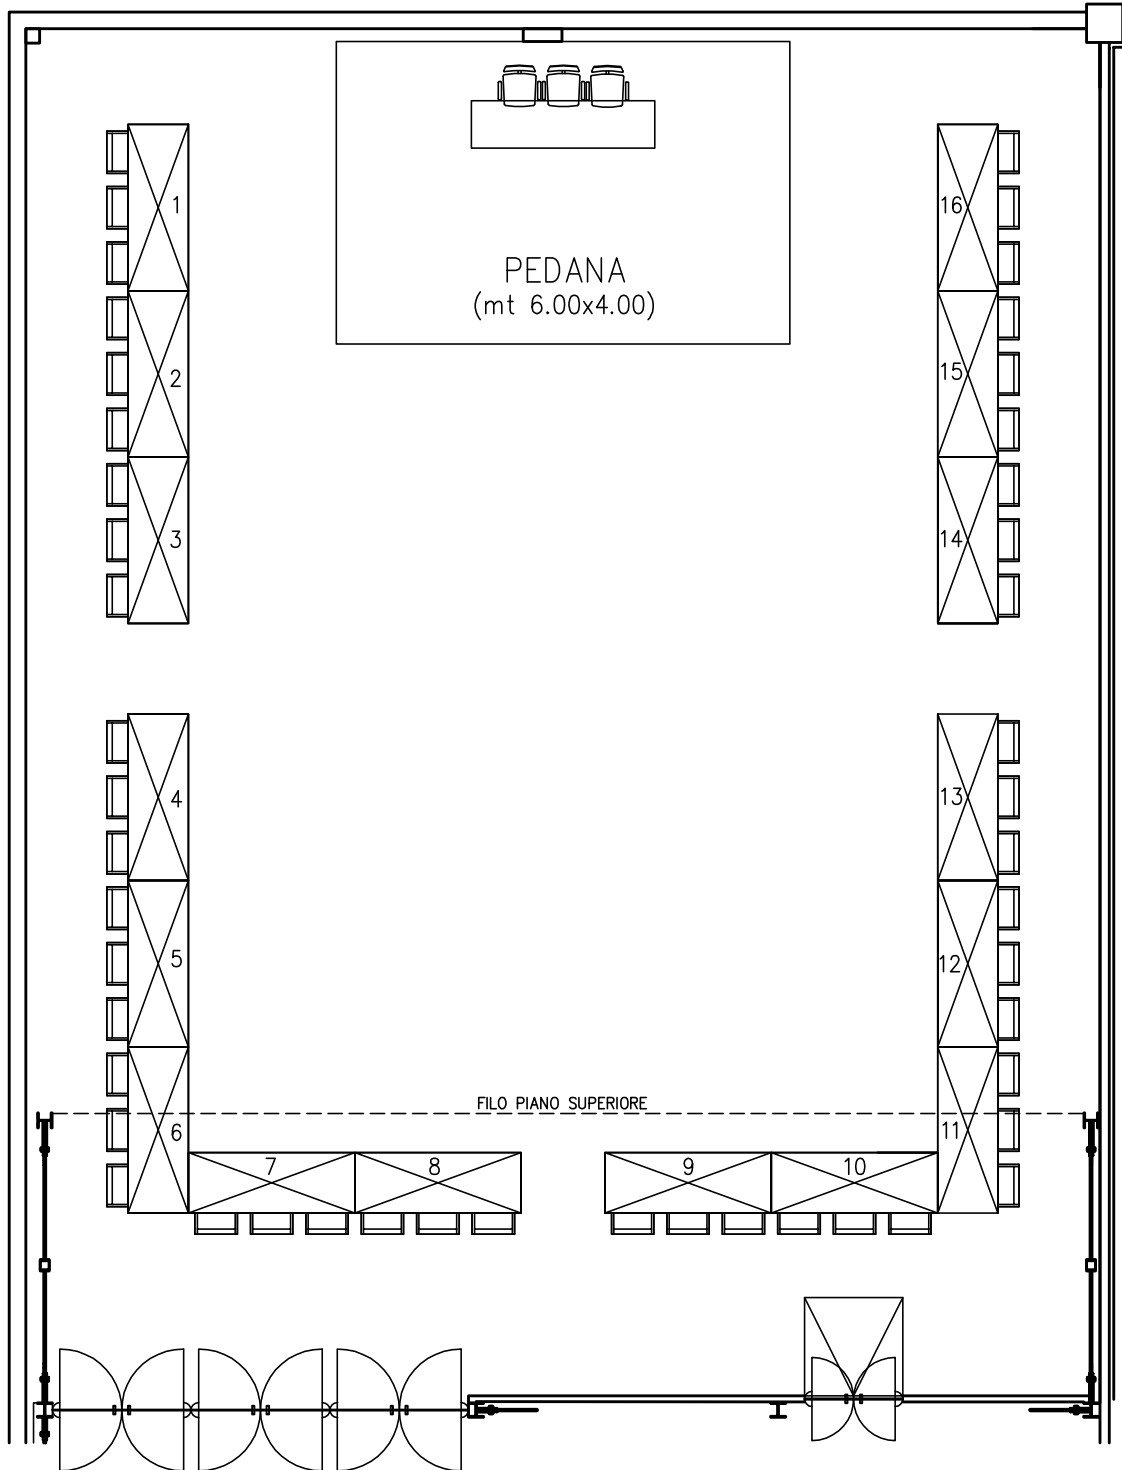

DIMENSIONE SALA mt 18.08 x 14.21


SUPERFICIE SALA mq 257

ALTEZZA SOTTOTRAVE mt 6.54

CAPIENZA TECNICA: SISTEMAZIONE A "FERRO DI CAVALLO"

N° 16 TAVOLI PER 3 POSTI/TAVOLO=N° 48 POSTI + N° RELATORI

TIPOLOGIA ARREDO: TAVOLO GIALLO IN LEGNO

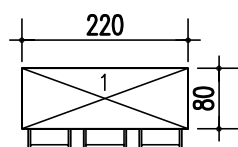

INGOMBRO TAVOLO cm 220x80