


# ORIONE

PLATEA

(Scala Disegno 1:100)

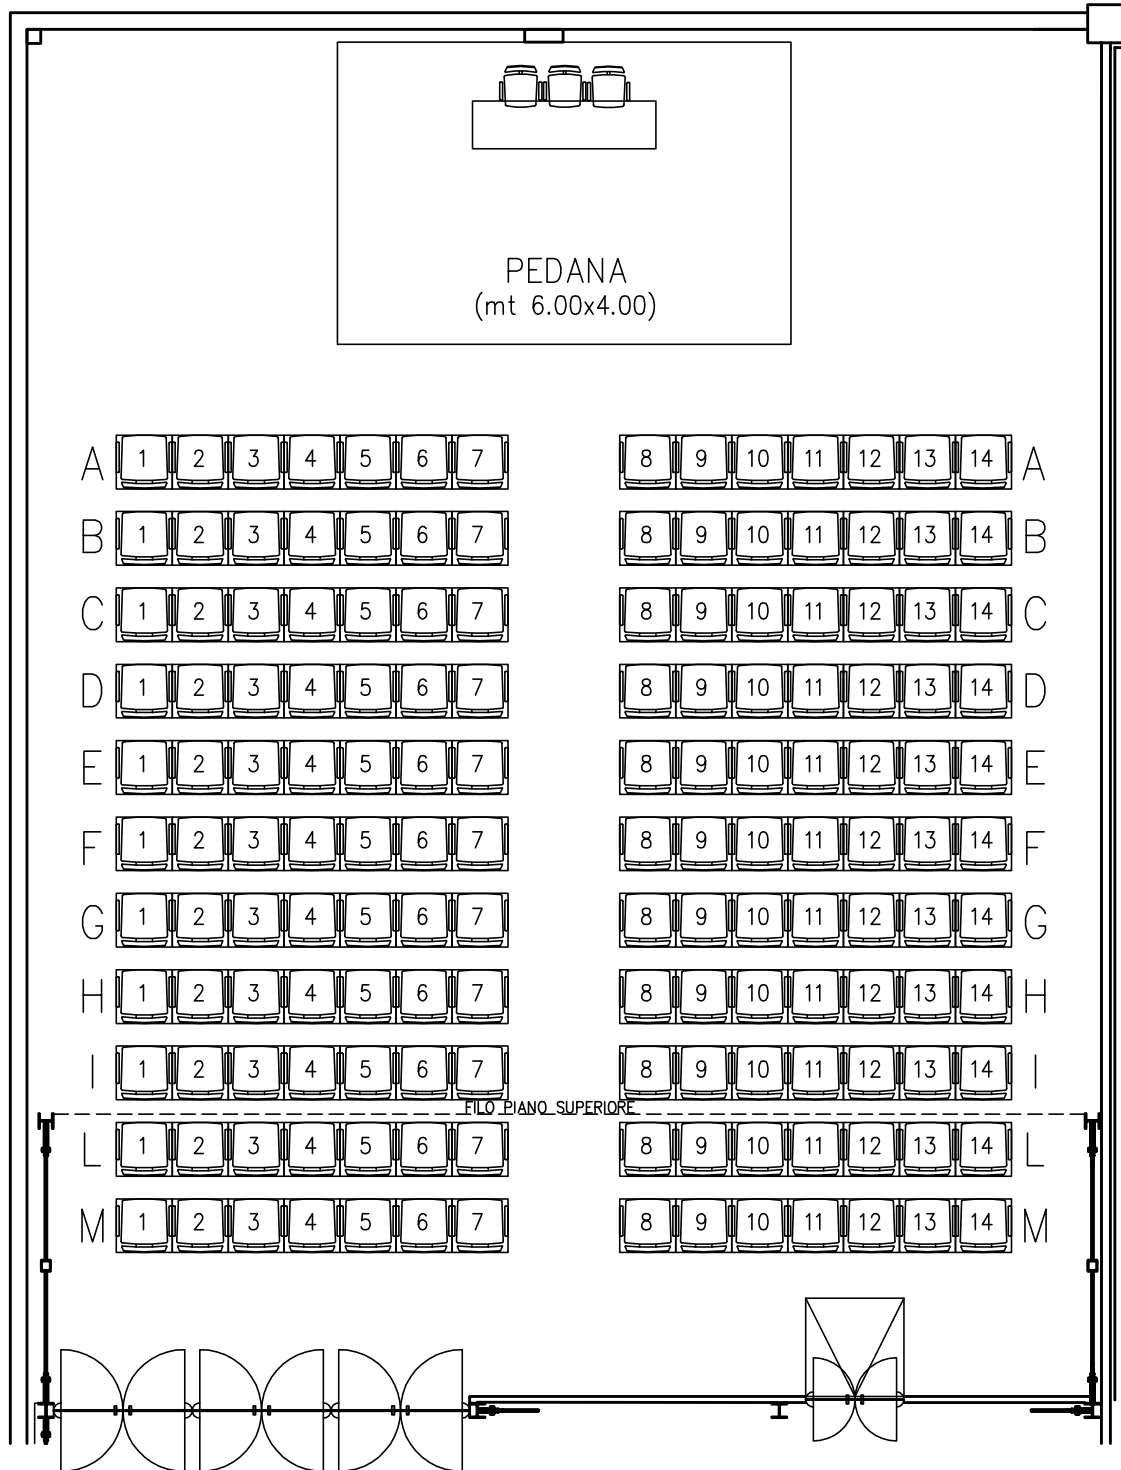

DIMENSIONE SALA mt 18.08 x 14.21

SUPERFICIE SALA mq 257

ALTEZZA SOTTOTRAVE mt 6.54

CAPIENZA TECNICA: SISTEMAZIONE A "PLATEA"

TIPOLOGIA ARREDO: SEDIA GRIGIA con TAVOLINO GIREVOLE



INGOMBRO MASSIMO SEDIA cm 74x71 circa