


# SIRIO

## BANCHI DI SCUOLA 1

(Scala Disegno 1:100)

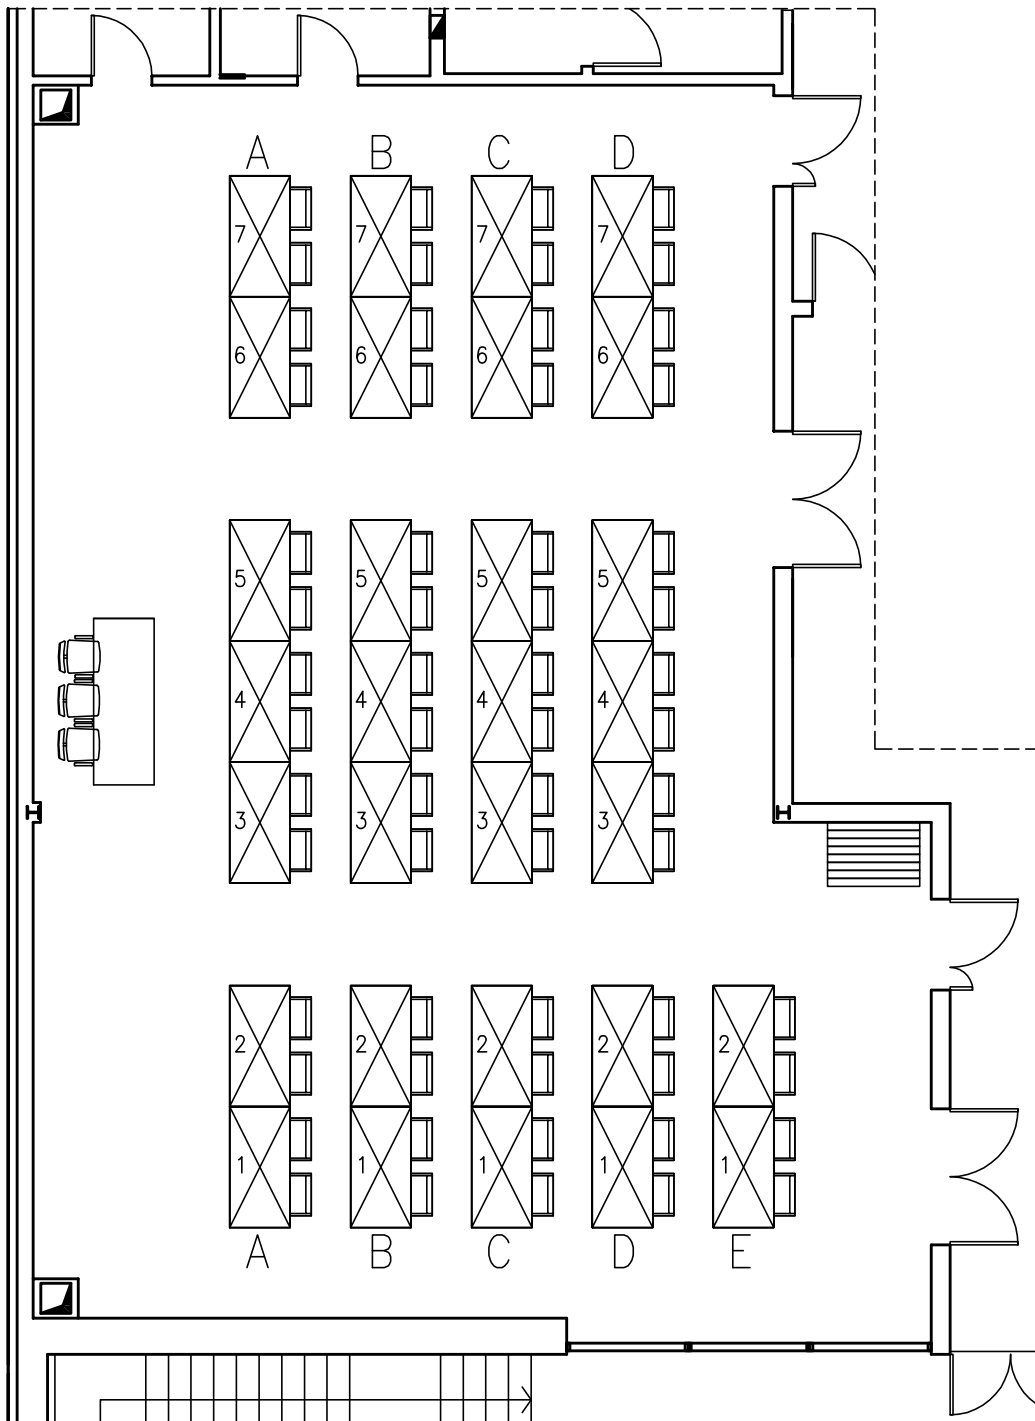

DIMENSIONE SALA mt 16.31 x 9.80 e 11.88


SUPERFICIE SALA mq 174.42

ALTEZZA mt 3.16

CAPIENZA TECNICA: SISTEMAZIONE A "BANCHI DI SCUOLA 1"

N° 5 FILE PER 14/4 POSTI/FILA=N° 64 POSTI + N° RELATORI

TIPOLOGIA ARREDO: TAVOLO GRIGIO

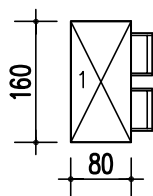

INGOMBRO TAVOLO cm 160x80