


SIRIO

FERRO DI CAVALLO 1

(Scala Disegno 1:100)

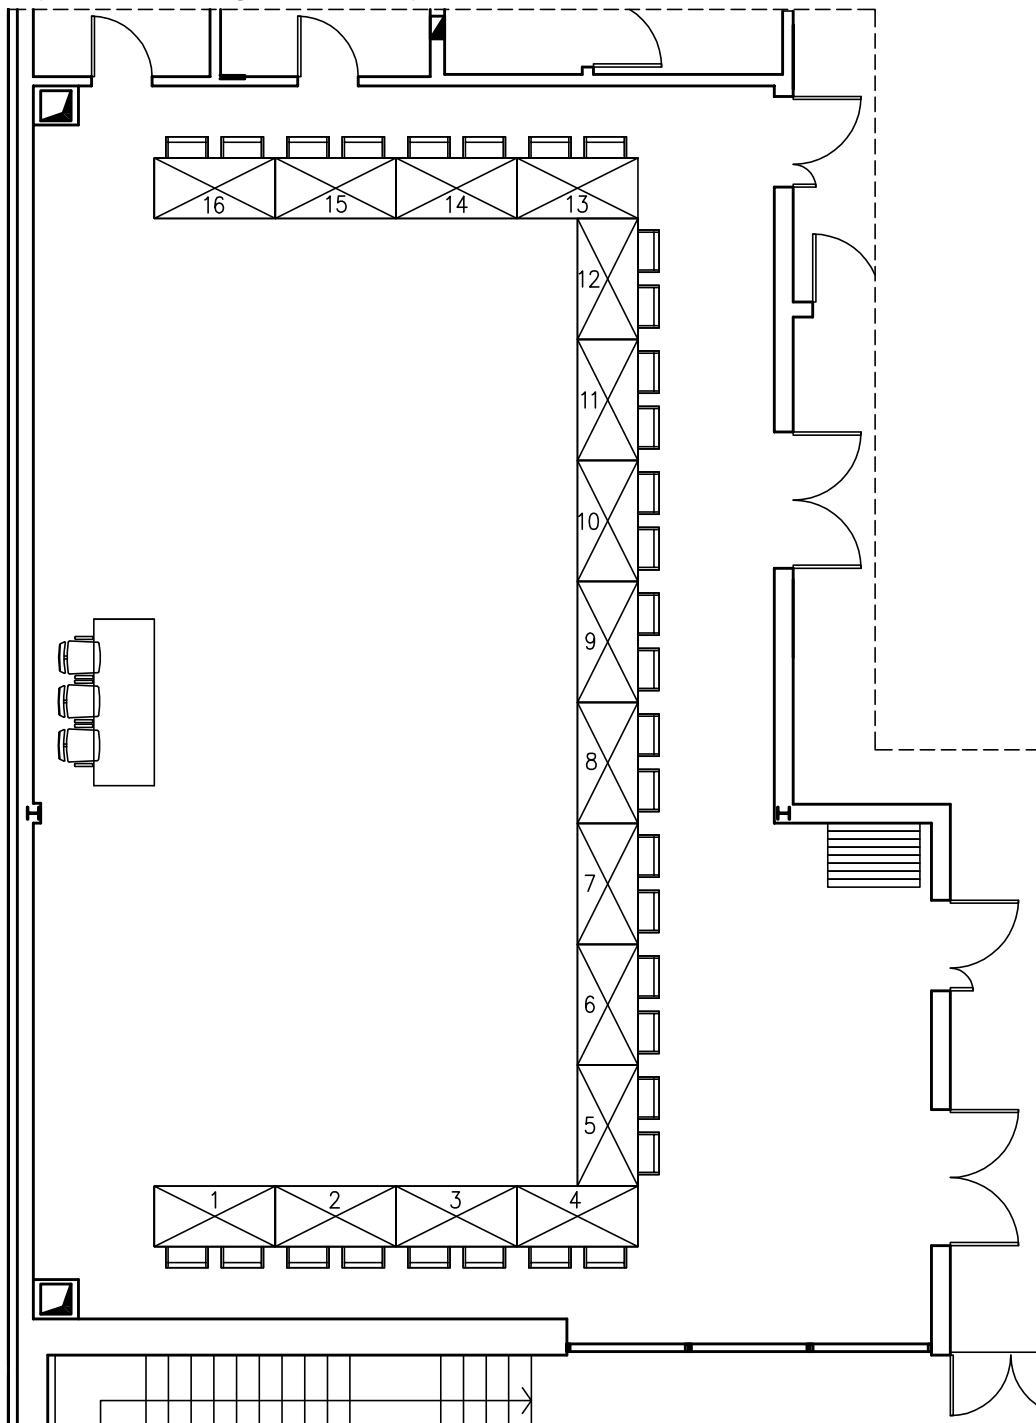

DIMENSIONE SALA mt 16.31 x 9.80 e 11.88


SUPERFICIE SALA mq 174.42

ALTEZZA mt 3.16


CAPIENZA TECNICA: SISTEMAZIONE A "FERRO DI CAVALLO 1"

N° 16 TAVOLI PER 2 POSTI/TAVOLO=N° 32 POSTI + N° RELATORI

TIPOLOGIA ARREDO: TAVOLO GRIGIO + POLTRONCINA COLORATA

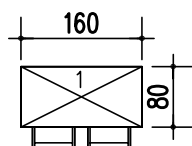

INGOMBRO TAVOLO
cm 160x80

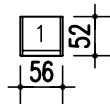

INGOMBRO POLTRONCINA
cm 56x52 circa