


SIRIO

PLATEA

(Scala Disegno 1:100)

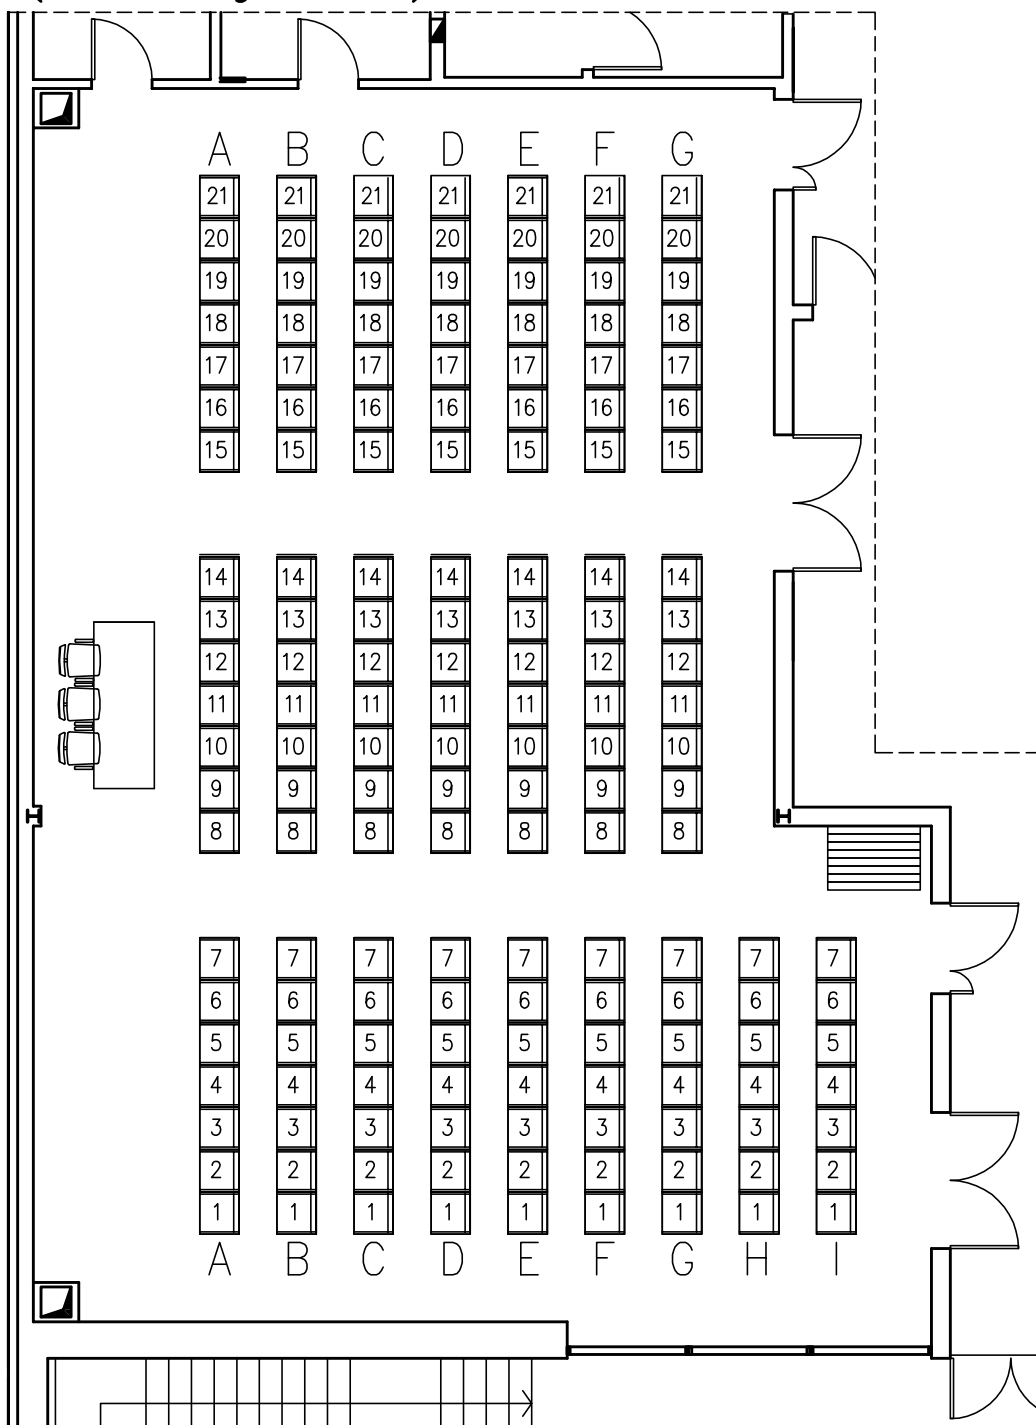

DIMENSIONE SALA mt 16.31 x 9.80 e 11.88

SUPERFICIE SALA mq 174.42

ALTEZZA mt 3.16

CAPIENZA TECNICA: SISTEMAZIONE A "PLATEA"

N° 9 FILE PER 21/7 POSTI/FILA=N° 161 POSTI + N° RELATORI

TIPOLOGIA ARREDO: POLTRONCINA ROSSA

 INGOMBRO POLTRONCINA cm 56x52 circa