


ANDROMEDA

BANCHI DI SCUOLA

(Scala Disegno 1:100)

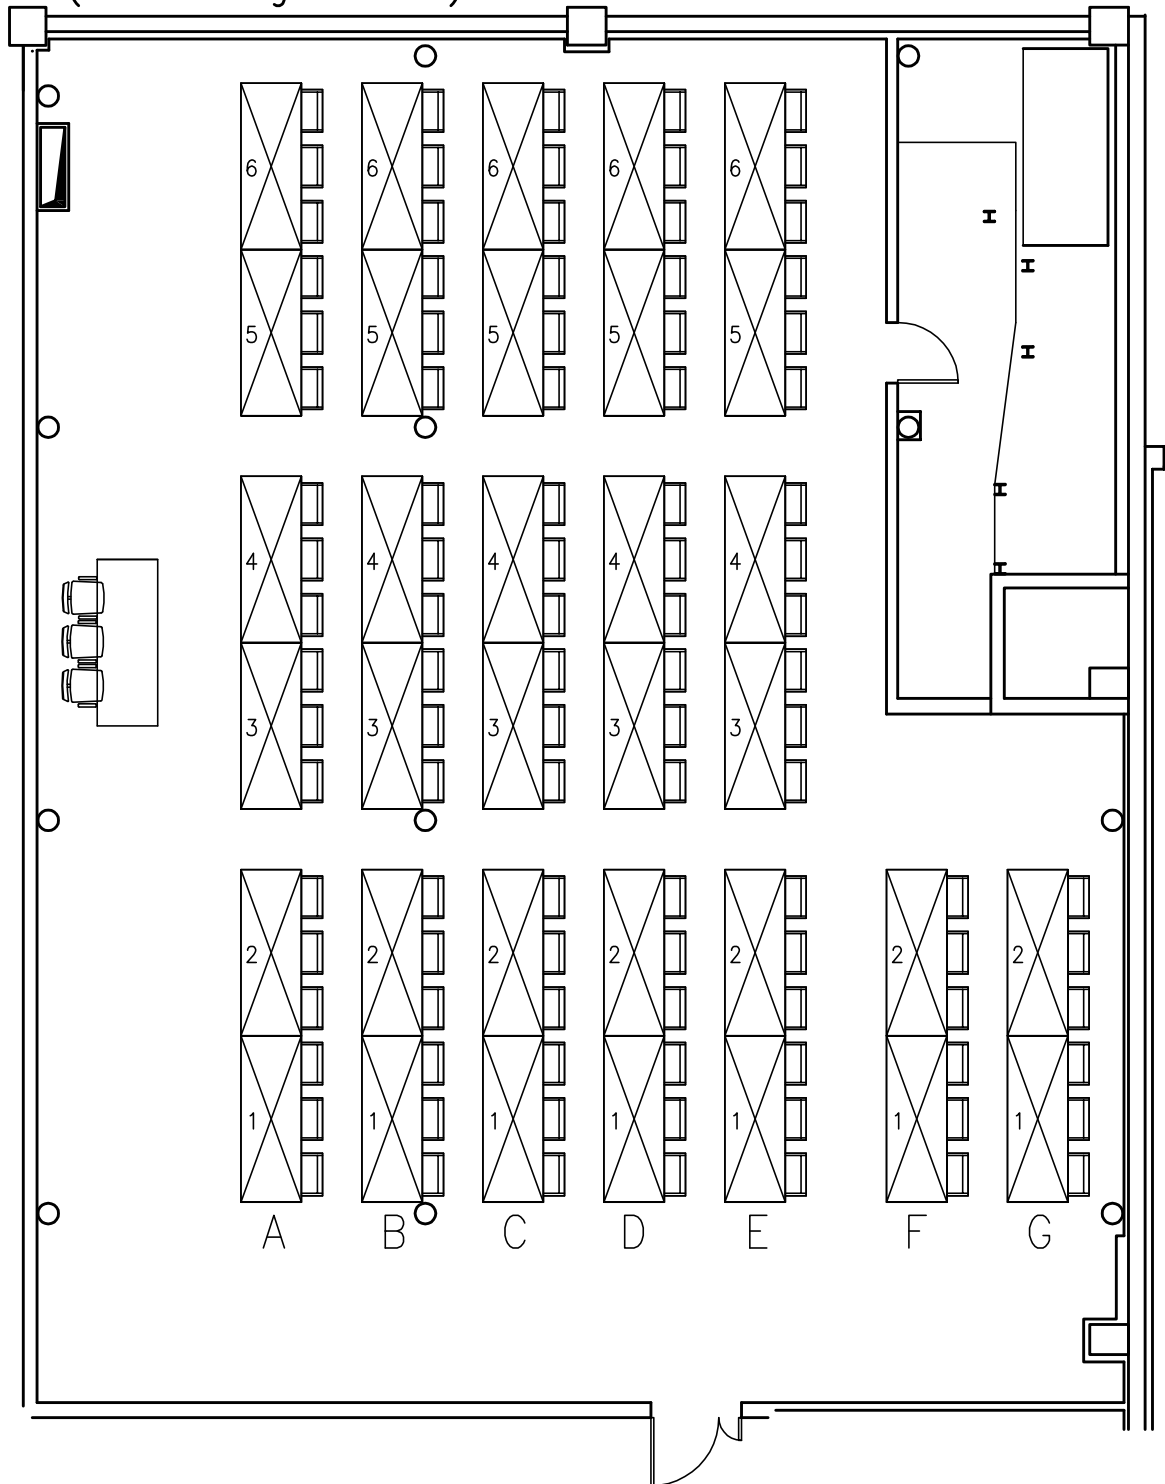

DIMENSIONE SALA mt 18.04 x 11.24 e 14.38


SUPERFICIE SALA mq 229.67

ALTEZZA mt 2.40

CAPIENZA TECNICA: SISTEMAZIONE A "BANCHI DI SCUOLA"

N° 7 FILE PER 18/6 POSTI/FILA=N° 102 POSTI + N° RELATORI

TIPOLOGIA ARREDO: TAVOLO GIALLO IN LEGNO

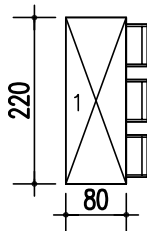

INGOMBRO TAVOLO cm 220x80