


ANDROMEDA

FERRO DI CAVALLO

(Scala Disegno 1:100)

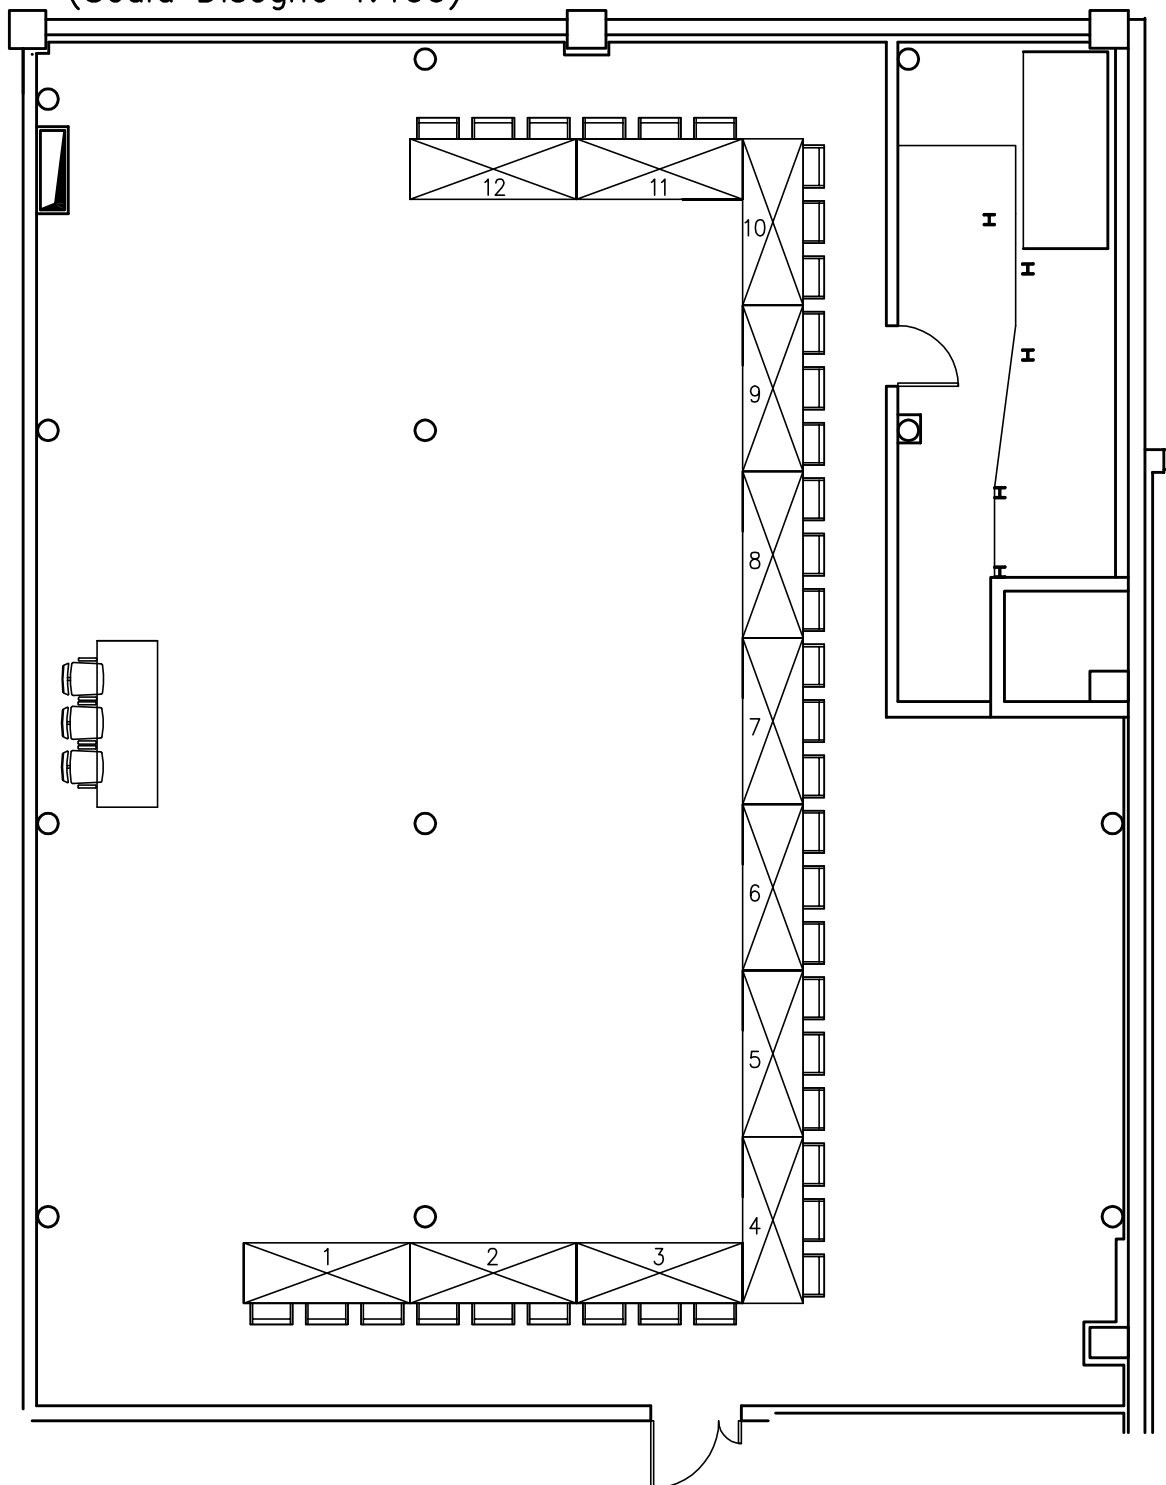

DIMENSIONE SALA mt 18.04 x 11.24 e 14.38


SUPERFICIE SALA mq 229.67

ALTEZZA mt 2.40

CAPIENZA TECNICA: SISTEMAZIONE A "FERRO DI CAVALLO"

N° 12 TAVOLI PER 3 POSTI/TAVOLO=N° 36 POSTI + N° RELATORI

TIPOLOGIA ARREDO: TAVOLO GIALLO IN LEGNO

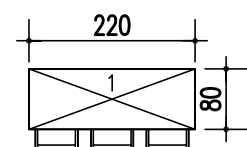

INGOMBRO TAVOLO cm 220x80