


# ANDROMEDA

## PLATEA

(Scala Disegno 1:100)

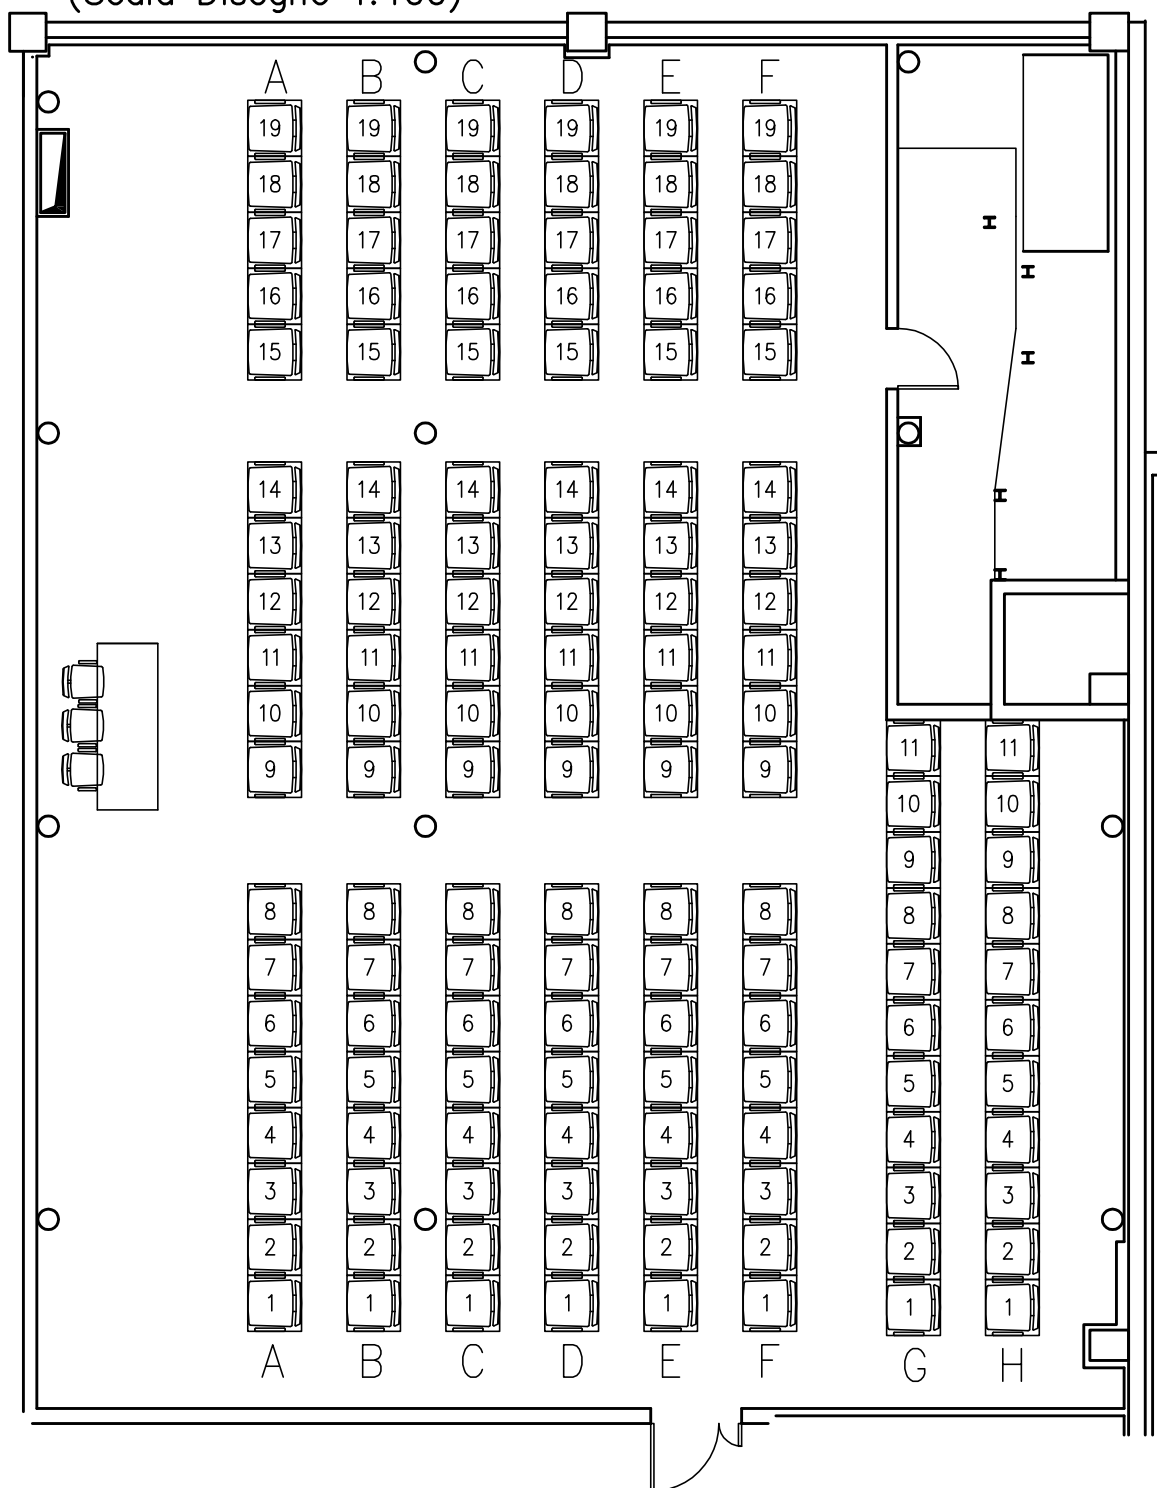

DIMENSIONE SALA mt 18.04 x 11.24 e 14.38


SUPERFICIE SALA mq 229.67

ALTEZZA mt 2.40

CAPACITÀ TECNICA: SISTEMAZIONE A "PLATEA"

N° 8 FILE PER 19/11 POSTI/FILA=N° 136 POSTI + N° RELATORI

TIPOLOGIA ARREDO: SEDIA GRIGIA con TAVOLINO GIREVOLE

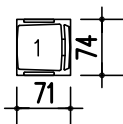

INGOMBRO MASSIMO SEDIA cm 74x71 circa